


Grundriss EG
Dreigeschossiges Flüchtlingsheim – Übergangswohnungen
Größe W

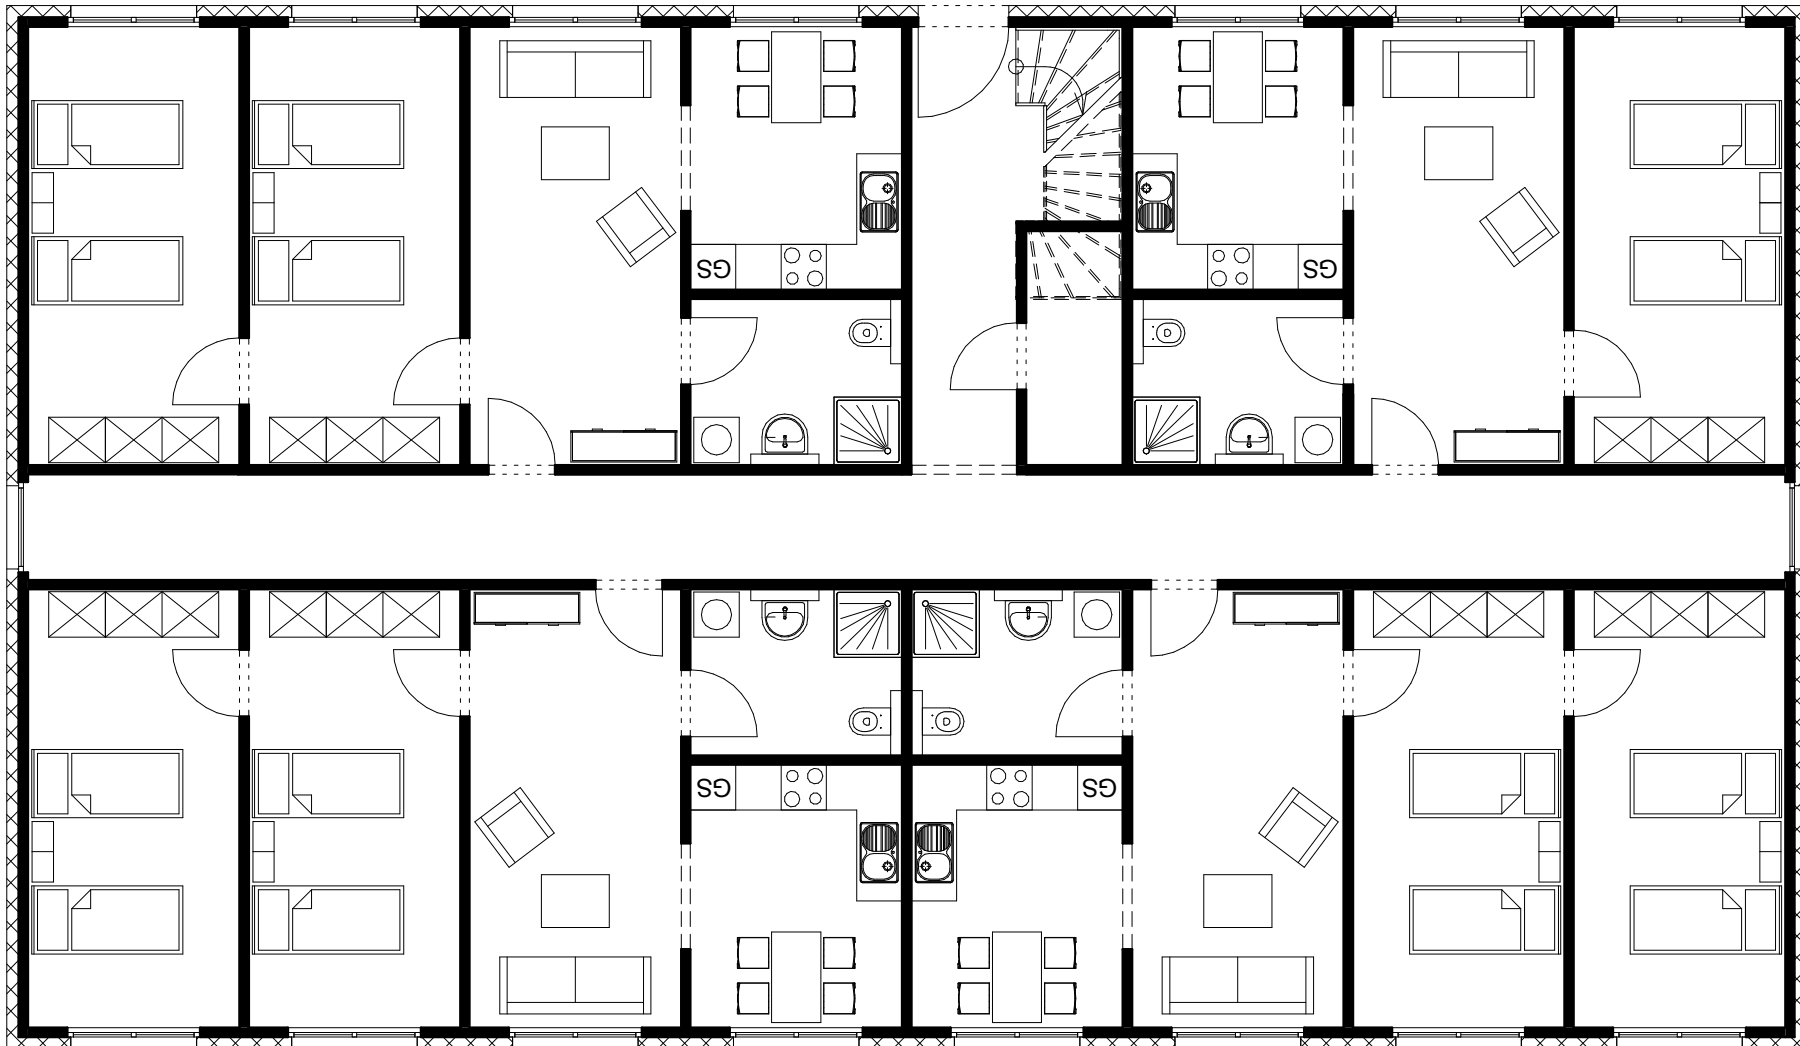

Grundriss OG
Dreigeschossiges Flüchtlingsheim – Übergangswohnungen
Größe W

