


Grundriss EG
Zweigeschossiges Flüchtlingsheim
Größe L

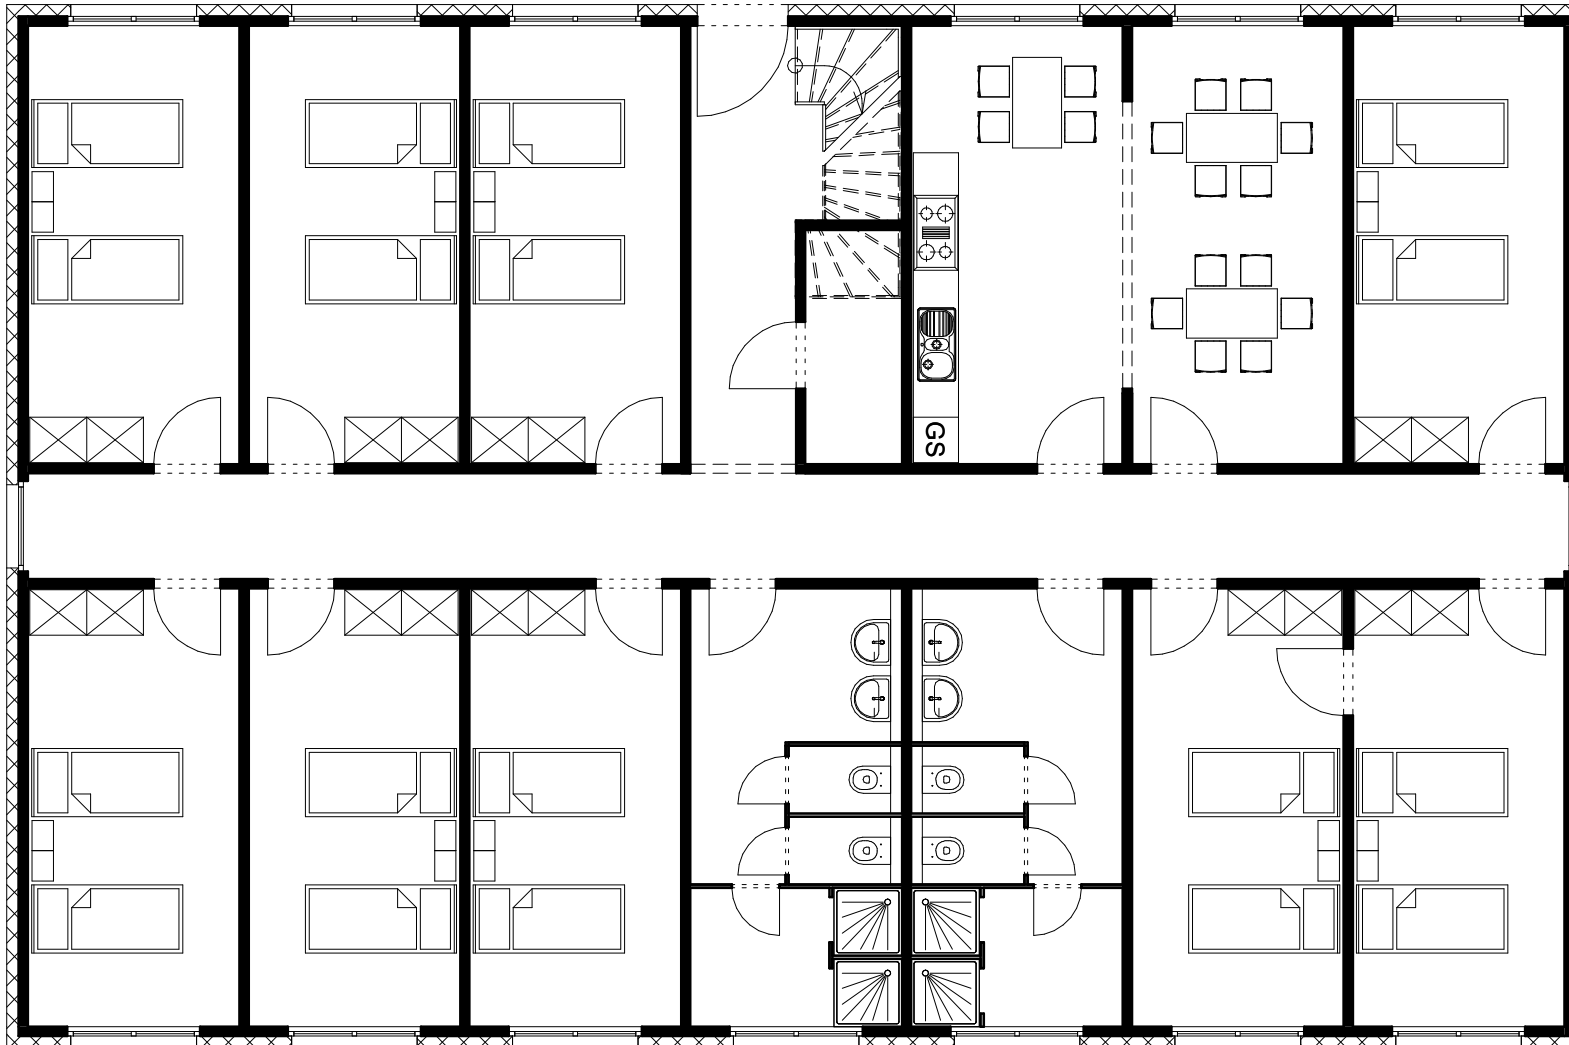

Grundriss OG
Zweigeschossiges Flüchtlingsheim
Größe L

