


Grundriss EG  
Zweigeschossiges Flüchtlingsheim – Übergangswohnungen  
Größe W

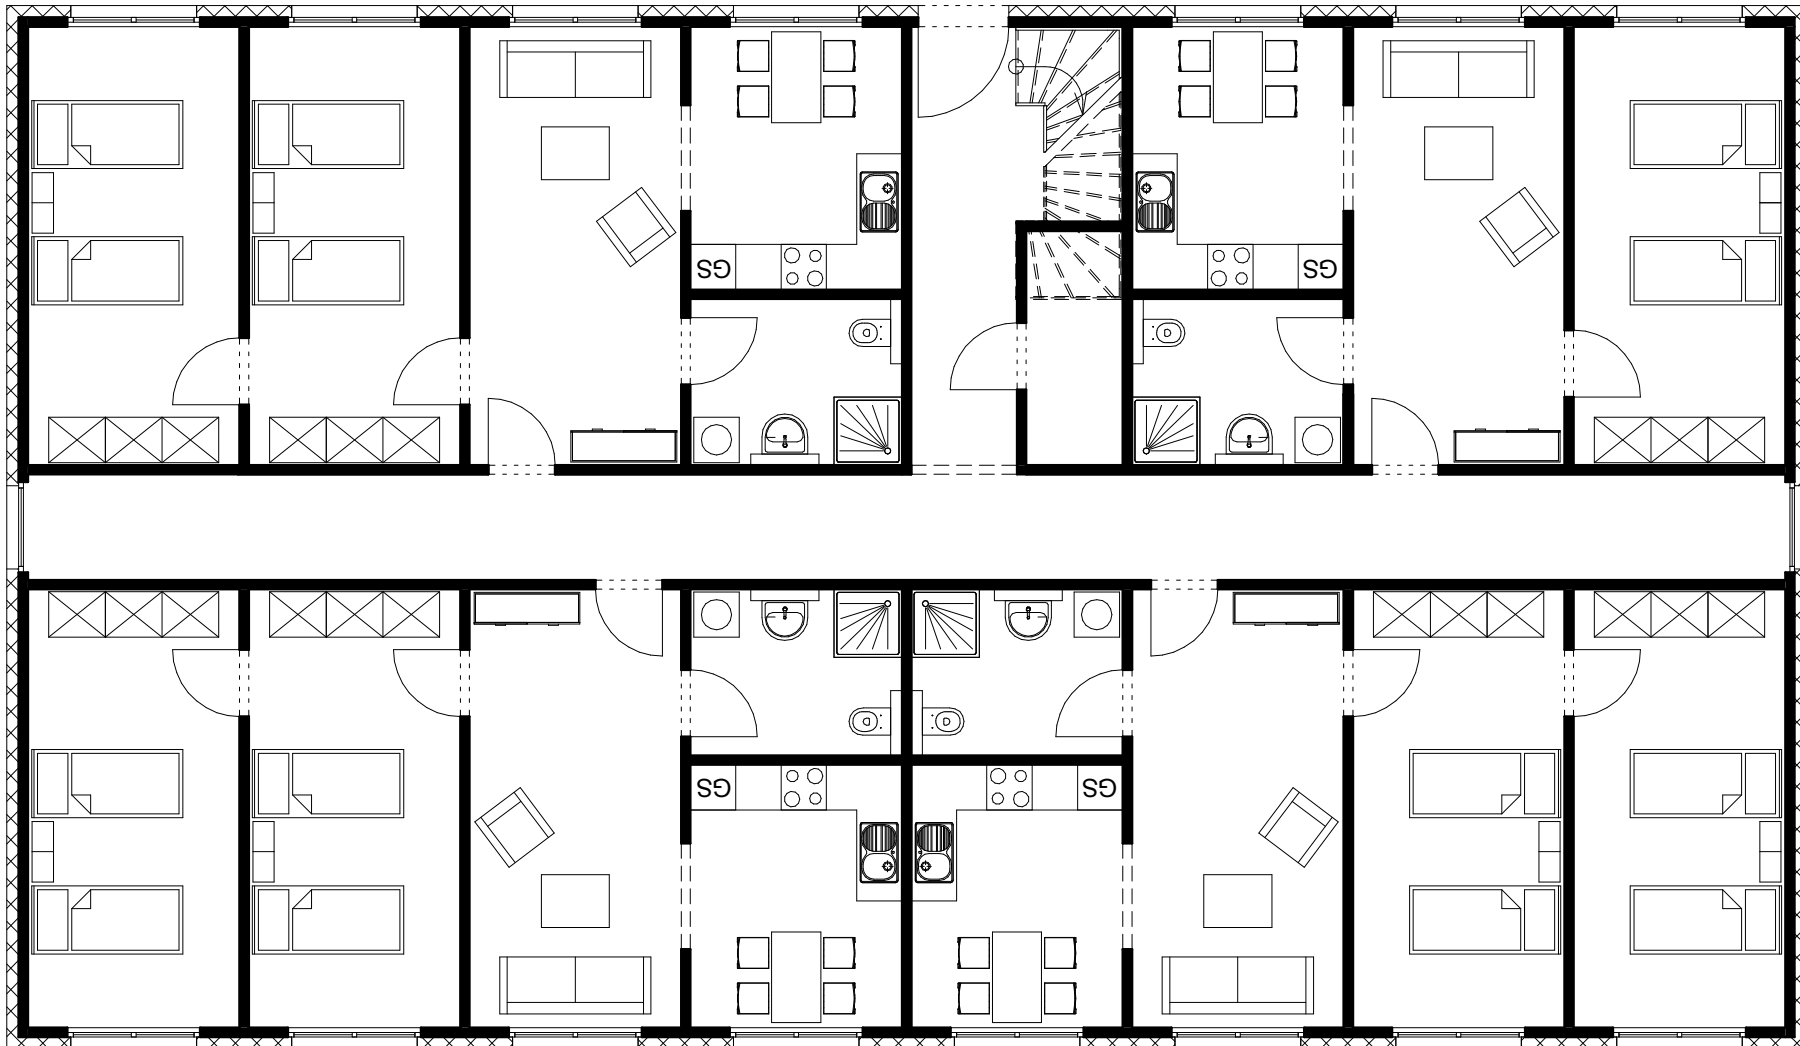

Grundriss OG  
Zweigeschossiges Flüchtlingsheim – Übergangswohnungen  
Größe W

