


Grundriss EG  
Zweigeschossiges Flüchtlingsheim  
Größe XL



Grundriss OG  
Zweigeschossiges Flüchtlingsheim  
Größe XL

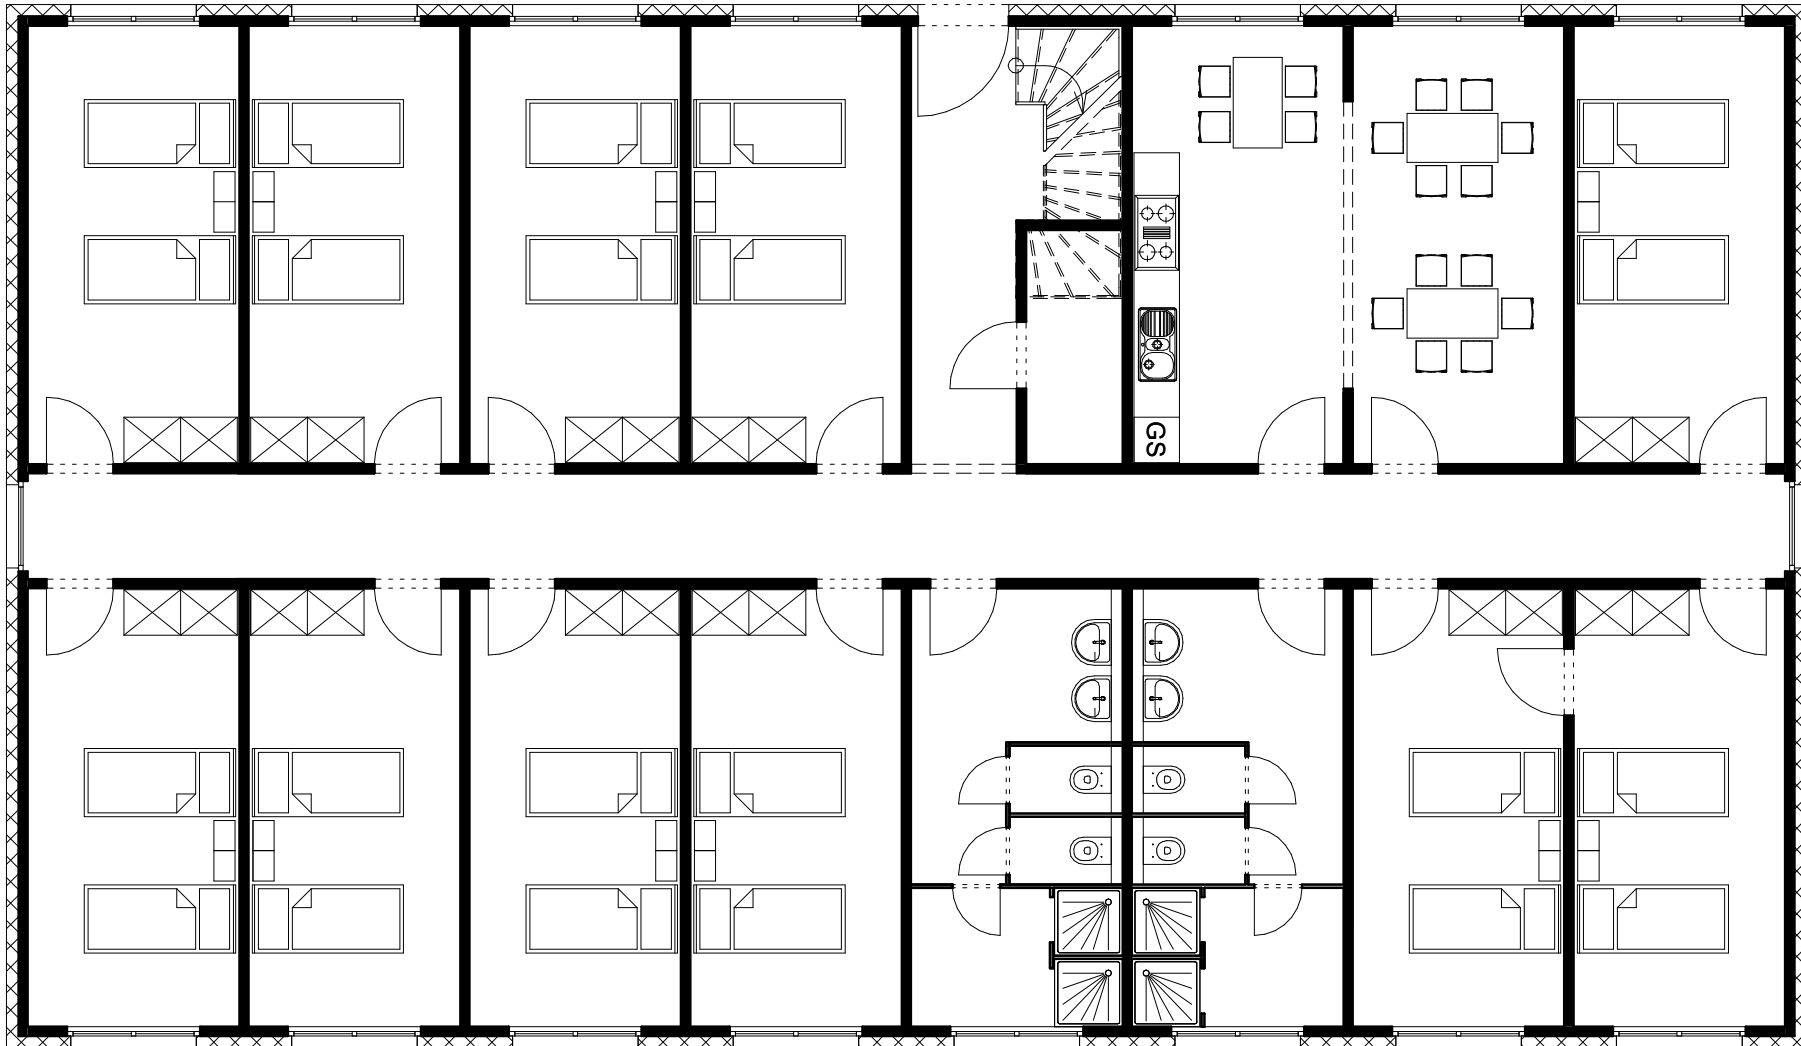